WOJEWÓDZKIE
Biuro Planowania Przestrzennego

GMINA
plan przes
gminy

POUFNE Egz. Nr 6

RADŁÓW strzemnego rok 2000

zagospoda

skala 1:10

POUFNE Egz. Nr

EGZ. N

arowania

0000

STRUKTURA PRZ
PODSTAWOWE
PLANU RYSUNEK
FUNKCJE I UZ
TERENU ZASADY G
PRZESTRZENNEJ
RYSUNEK

ZESTRZENIANIE ELEMENTY PLANU NR 1

RYTKOWANIE GOSPODARKI PLANU NR 2



Sikorzyckie

Bugaj
17

Przyłęk

Przymiarek

Pasieka Otfinowska
102

Pasieka Otfinowska

Przybysławice

Przybysławice

Zadworze

Zadworze

Zakanale
4

Dunajec

Podwale

Zadworze

Błonia

Przypiaski

Niecieczа

Niecieczа

Zakanale

F9NO

F8MRj

F7MRj

F5RNP

F10 MRj

F6NO

F4MRj

F12UKs

F3UH

F13UI

F15MRj

F16UO

F11MRj

14 UO UK

F1MRj

18MRj

F11MRj VI

F1MRj

F2US

F 21R

F17NO

F19ZN

E10ZN


E5MRj

2.21 KDG

BYSŁAWICE

E. MARCINKOWICE

Pasternik
2
Zadycz
14
Gliniki
4
Borek
Grobla
8
Podwalcze
Czarne Niwy
3
Podlesie Dębowe
36
Niecieczа
Przypiaski
Obręglica
Dąbrówki
Butko
Stawy
Zarzuca
Żymanka
Szpitalowa
wikt.
Tabl.
Zabnica
Zgumnie
szk.
p. mul.
s.
m.m.
GMINA ŻABNO
GMINA ŻABNO
GMINA OLESNO
415
16

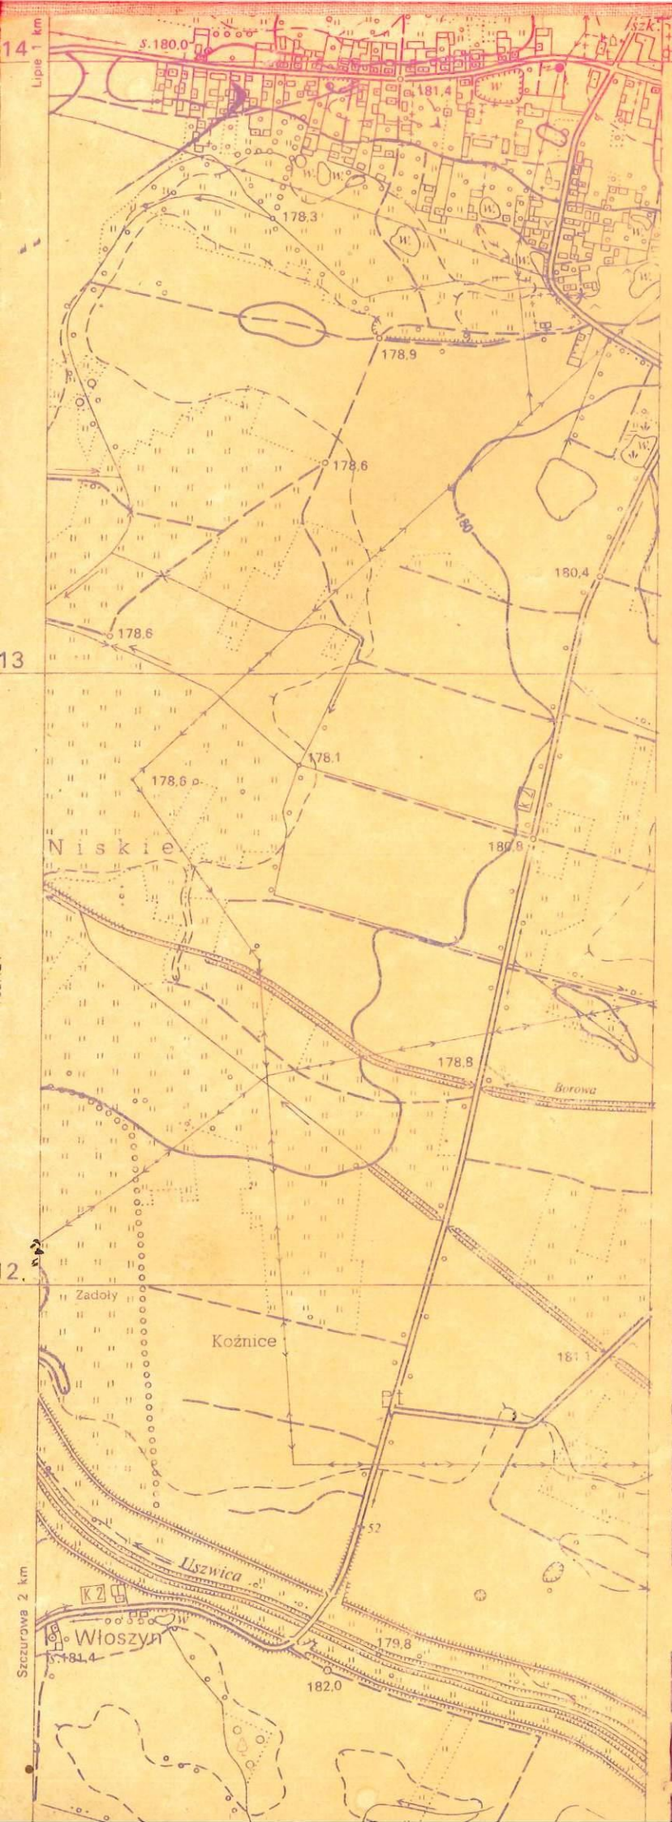

LEGENDA

GRANICE

- GRANICA GMINY
- GRANICA WSI
- LINIE ROZGRANICZAJĄCE ŚCIŚLE OKREŚLONE - NIEPRZEKRACZALNE
- LINIE ROZGRANICZAJĄCE ORIENTACYJNE
- GRANICA STREFY OBIEKTU SZKODLIWEGO LUB UCIĄŻLIWEGO
- GRANICA PROJEKTOWANEGO REZERWATU PRZYRODY
- GRANICA STREFY OCHRONNEJ WODODZIAŁU I DOLINY RZECZNEJ
- GRANICA UKŁADU ZABYTKOWEGO
- GRANICA STREFY OBJĘTEJ KONSERWATORSKĄ OCHRONĄ POŚREDNIĄ
- GRANICA UDOKUMENTOWANEGO ZŁOŻA

UŻYTKOWANIE TERENÓW

- MR - BUDOWNICTWO ZAGRODOWE Z DOPUSZCZENIEM ZABUDOWY NIEROLNICZEJ
- MR/MN - BUDOWNICTWO MIESZANE ZAGRODOWE I JEDNORODZINNE
- MN - BUDOWNICTWO MIESZKANIOWE O NISKIEJ INTENSYWNOŚCI
- MNp - BUDOWNICTWO MIESZKANIOWE Z DOPUSZCZENIEM NIEUCIĄŻLIWYCH ZAKŁADOW PRACY
- MW - BUDOWNICTWO WIELORODZINNE

- UO - TERENY USŁUG OŚWIATY
- UK - TERENY USŁUG KULTURY
- UKS - TERENY USŁUG SAKRALNYCH

F 20RZ

W 3.2

L 27RZ

L 29R

J 20RZ

J 16RU-L

2.4 KDW

J 21RL

L 19MRi

Budżbowo

Nowe Łąki

Zdory

Hektar

Stare Łąki

Wal-Ruda

Zabowski Rów

Kisielnica

Płocha Łąka

Łoszcsina

Stóg

Mierzna

E 12R
E 1MRj
E 2MRj
E 11 RZ
2.22 KDG
E 7UH
E 8MRj
E 9MRj
Ł 15NO
Ł 17ZN
Ł 3RU-P
Ł 1MRj
Ł 4MRj
Ł 13MRj
Ł 14MRj
Ł. ZDROCHEC
Ł 2UH
Ł 5UO
Ł 6UI
Ł 12MRj
Ł 7RU-P
Ł 10UKs
Ł 8MRj
Ł 9MRj
2.21 KDG
Ł 11ZC
L 28ZN
Ł 19R
RZ
L 29R
2.23 KDG
L 20
VI MRj
L 21MRj
Ł 18RZ
L 22RU-P
L 19MRj
L 18UR
VI
L 23MRj
L 24UO
L 15MRj
L 25US
L 26UK
L. ZABAWA
L 28ZN
L 27RZ
L 5UR-P
Ł 16WW
2.24 KDG
2.6 KDW
A. BISKUPICE RADŁOWSKIE
A 28ZN
A 21 PE
L 27N

UPICE
VSKIE

A 21 PE

A 22NUw

A 27ZN

A 16MRj

A 18ZC

A 17MN

A 15US

A 19MRj

A 20US

A 9MRj

A 13WW

Podkorzec

Podzielone

Konary

PGR

Chałupki Biskup

Twarde

Błotko

Zakirchale

Targowisko

ZARNO
Gm

Zagrody

Zagumnie

Rędziny


Podszopki

MIASTO ZARNO

Dąbrowa Tarnowska 7 km

Szczucin k.Tarnowa 23 km

Tarnów 17 km

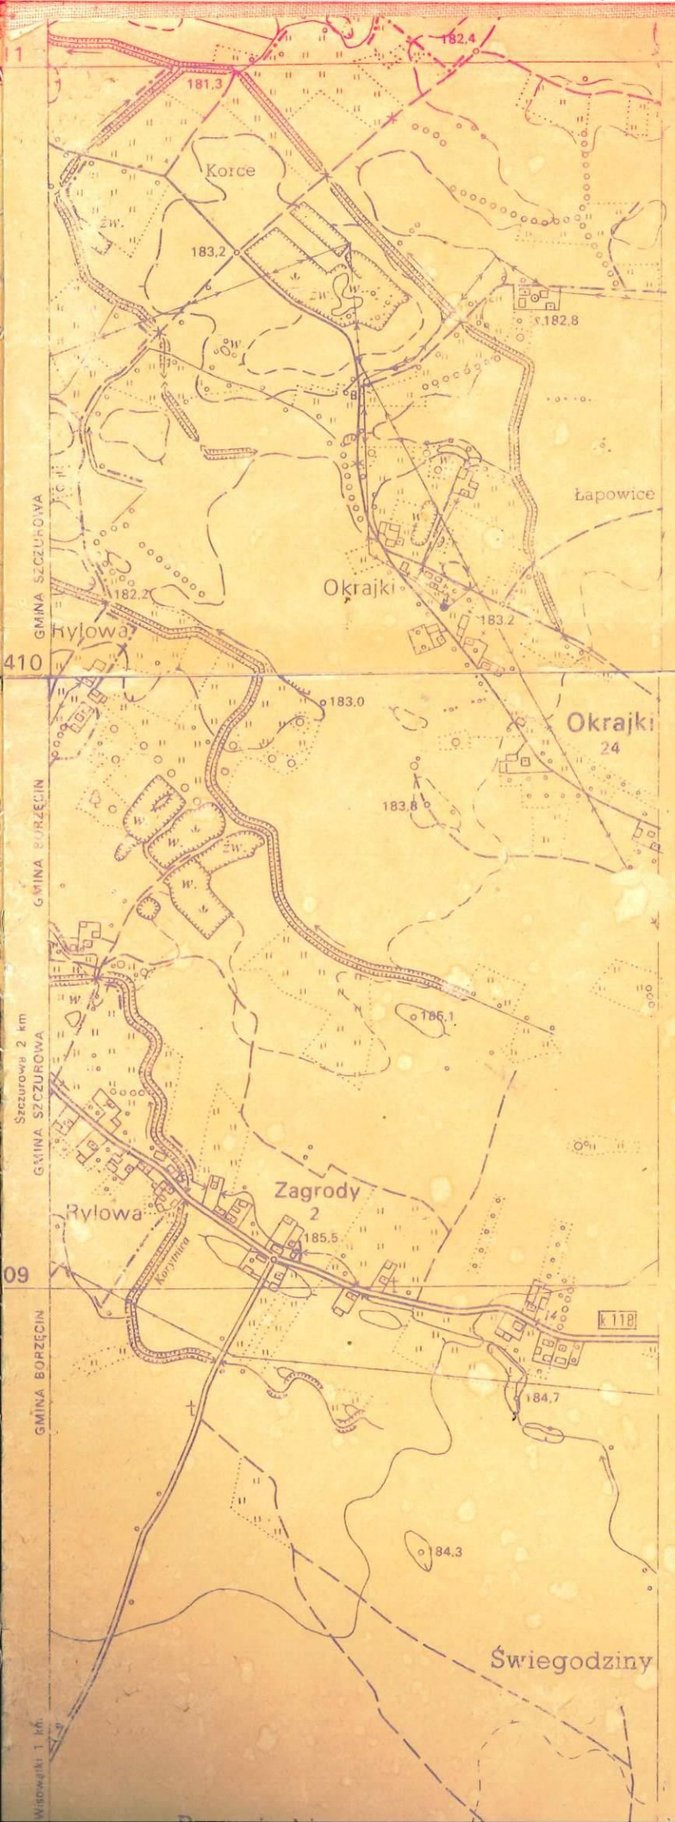

- TERENY USŁUG ZDROWIA
- TERENY USŁUG HANDLU
- TERENY USŁUG GASTRONOMII
- TERENY USŁUG RZEMIOSŁA
- TERENY USŁUG ŁĄCZNOŚCI
- TERENY USŁUG SPORTU
- TERENY USŁUG INNYCH

- TERENY PRZEMYSŁU
- TERENY PRZEMYSŁU MATERIAŁÓW BUDOWLANYCH
- TERENY SKŁADÓW I MAGAZYNÓW
- TERENY POWIERZCHNIOWEJ EKSPLOATACJI SUROWCÓW MINERALNYCH

- TERENY ZIELENI URZĄDZONEJ
- TERENY CMENTARZY CZYNNYCH
- TERENY CMENTARZY ZAMKNIĘTYCH
- TERENY ZIELENI NIEURZĄDZONEJ
- TERENY UPRAW POLOWYCH, OGRODNICZYCH
- TERENY ŁĄK I PASTWISK
- TERENY LASÓW
- TERENY URZĄDZEŃ PRODUKCJI GOSPODARKI ROLNEJ /POLOWEJ I ZWIERZECEJ/
- TERENY URZĄDZEŃ OBSŁUGI GOSPODARKI ROLNEJ
- TERENY URZĄDZEŃ OBSŁUGI GOSPODARKI LEŚNEJ

J 20RZ

J 10MRJ

J 8MRJ

VI

J. WAŁ-RUDA

J 22R

J 8MR

J 22R

J 21RL

J 18RU-L

V

J 17MRJ

EG ϕ100

EE 220kV

J 20RZ

J 19US

K 22U

K 29RL

Świercze

Wojskowa Linia

sosna


sosna dąb

Smietana

Wał-Ruda

L6NO L4
L7MRj
L12MRj
2.2 KDR
L14 MRj
L13MN
L11MRj
J11ZCz
J12UO
J15MNP
J1NO
J3RP
J2EG
J13MRj
J4MRj
J14UH UK
J5UK
J6MRj
J7MRj
K1MRj
K 2UR
K 3NO
K 4NUw
K 28 R
K 20MRj
K 5MRj
K 6MR
K 21 PE
K.WOLA RADŁOWSKA
K 30 R
K18UO
K17UO UI
L3MRj
L8 UZ
L10 ZC
L1MRj
A 29R
A 3MRj
L 29R
Kępa
Podkępie
Wielkie Łąki
Obrytka
Kujaczów
EE 220kV
EE 110kV
K 30Ra
G 37Ra
K9NO
2.11 KDG
G. RADŁÓW
Wola Radłowska
Błoniu
Stara Wieś
Wal. Ruda
Zagumnie
Wola Radłowska

A6UKS
A7UH
A2RUP
A1MRj
A10UK
UZ,UI
A11UK
W.3.1
A 6MRj
A4ZCz
A5WW
V
V A3MRj
2.19KDG
A.23NO
Ścieżki
Zagrodzie
Kujaczów
EG ϕ100
Niedrożne
A30ZN
EG ϕ300
2.1KDR
A26MRj
A24
MN
A25UR
Niedomice
MIASTO ZĄBNO
GMINA ZĄBNO
Gródek
62
Niedomice
216
EE 110kV
7Ra
ŁÓW
G 13MRj
B9R
B.GŁÓW
EG ϕ300
B2NO
B3
B8ZN
EE 400kV
V
V
B1MRj
Radłów
B7ZN
US
B4ZCz
B5UK,UH
Osiedle Fabryczne A
Osiedle Fabryczne B
B6MRj
H3NO
B9Ra
H9ZN
H2UH
H1MRj
Sanoka
Złota Góra
Tarnów 13 km

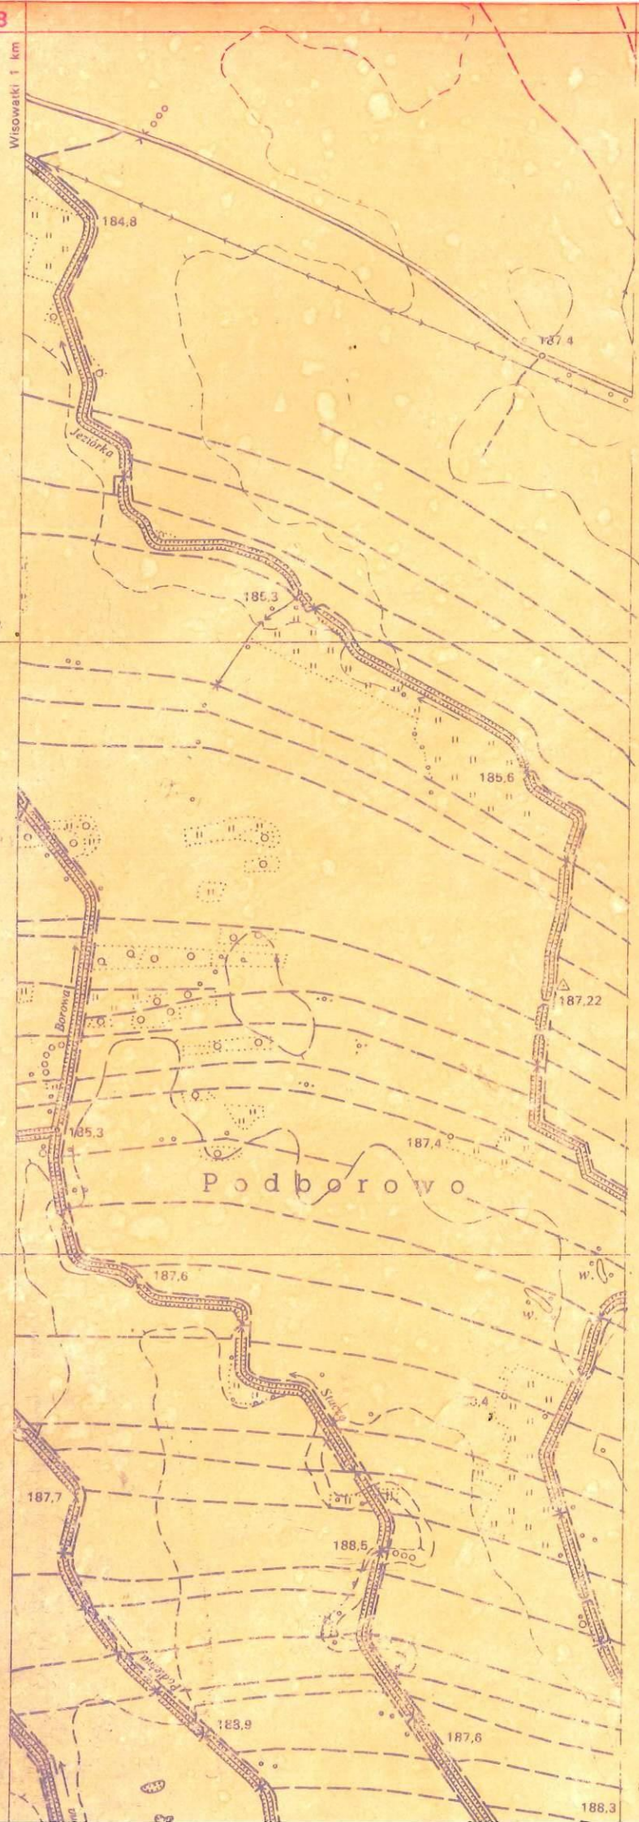

Wz ZBIORNIKI SZTUCZNE

WW TERENY URZĄDZEŃ ZAOPATRZENIA W WODĘ /UJĘCIE WODY, STACJE POMP/

NO TERENY OCZYSZCZA LNI ŚCIEKÓW

NUw TERENY WYSYPISK

EG TERENY URZĄDZEŃ GAZOWNICTWA

I STREFA KONCENTRAC JI PROGRAMÓW USŁUGOWYCH TYPU CENTRUM

II STREFA INTENSYWNE GO ZAINWESTOWANIA O FUNKCJI MIESZKALNO-USŁUGOWEJ

III WIELOFUNKCYJNA STREFA PRODUKCYJNO-USŁUGOWA

IV STREFA TECHNICZNE EJ OBSŁUGI KOMUNIKACJI I PRZEMYSŁU

V STREFA ROLNO-OS ADNICZA

VI STREFA GOSPODARC CZA

VII STREFA REKREACYJ NA

URZĄDZENIA L INIOWE I PUNKTOWE

KDR TERENY DRÓG KRAJ OWYCH O FUNKCJI REGIONALNEJ

KDW TERENY DRÓG WOJEWÓDZKICH

KDG TERENY DRÓG GMI NNYCH

KP TERENY PARKINGÓ W WYDZIELONYCH

EE LINIE ELEKTROENE RGETYCZNE

EG GAZOCIĄGI

W SIEĆ WODOCIĄGOW A

K28RZ

K29R

Lisowa

Zarywie

Borowy


Kąt


sosna

sosna dąb

190,4 190,6 188,6 187,7 189,2 187,9 188,7 188,8 188,1 188,1 191,4 190 190,2 189,7 190,3 191,06 190,28 189,4 191,3 191,1 190,8 194,0 192,4 193,8 191,5 190,4 190,8 191,3 190,0 192,0 191,9

188,4 186,5 187,2 188,0 188,4 190,9 190,15 188,2 189,7 190,5 191,6 192,5 191,2 191,7 192,1 192,4

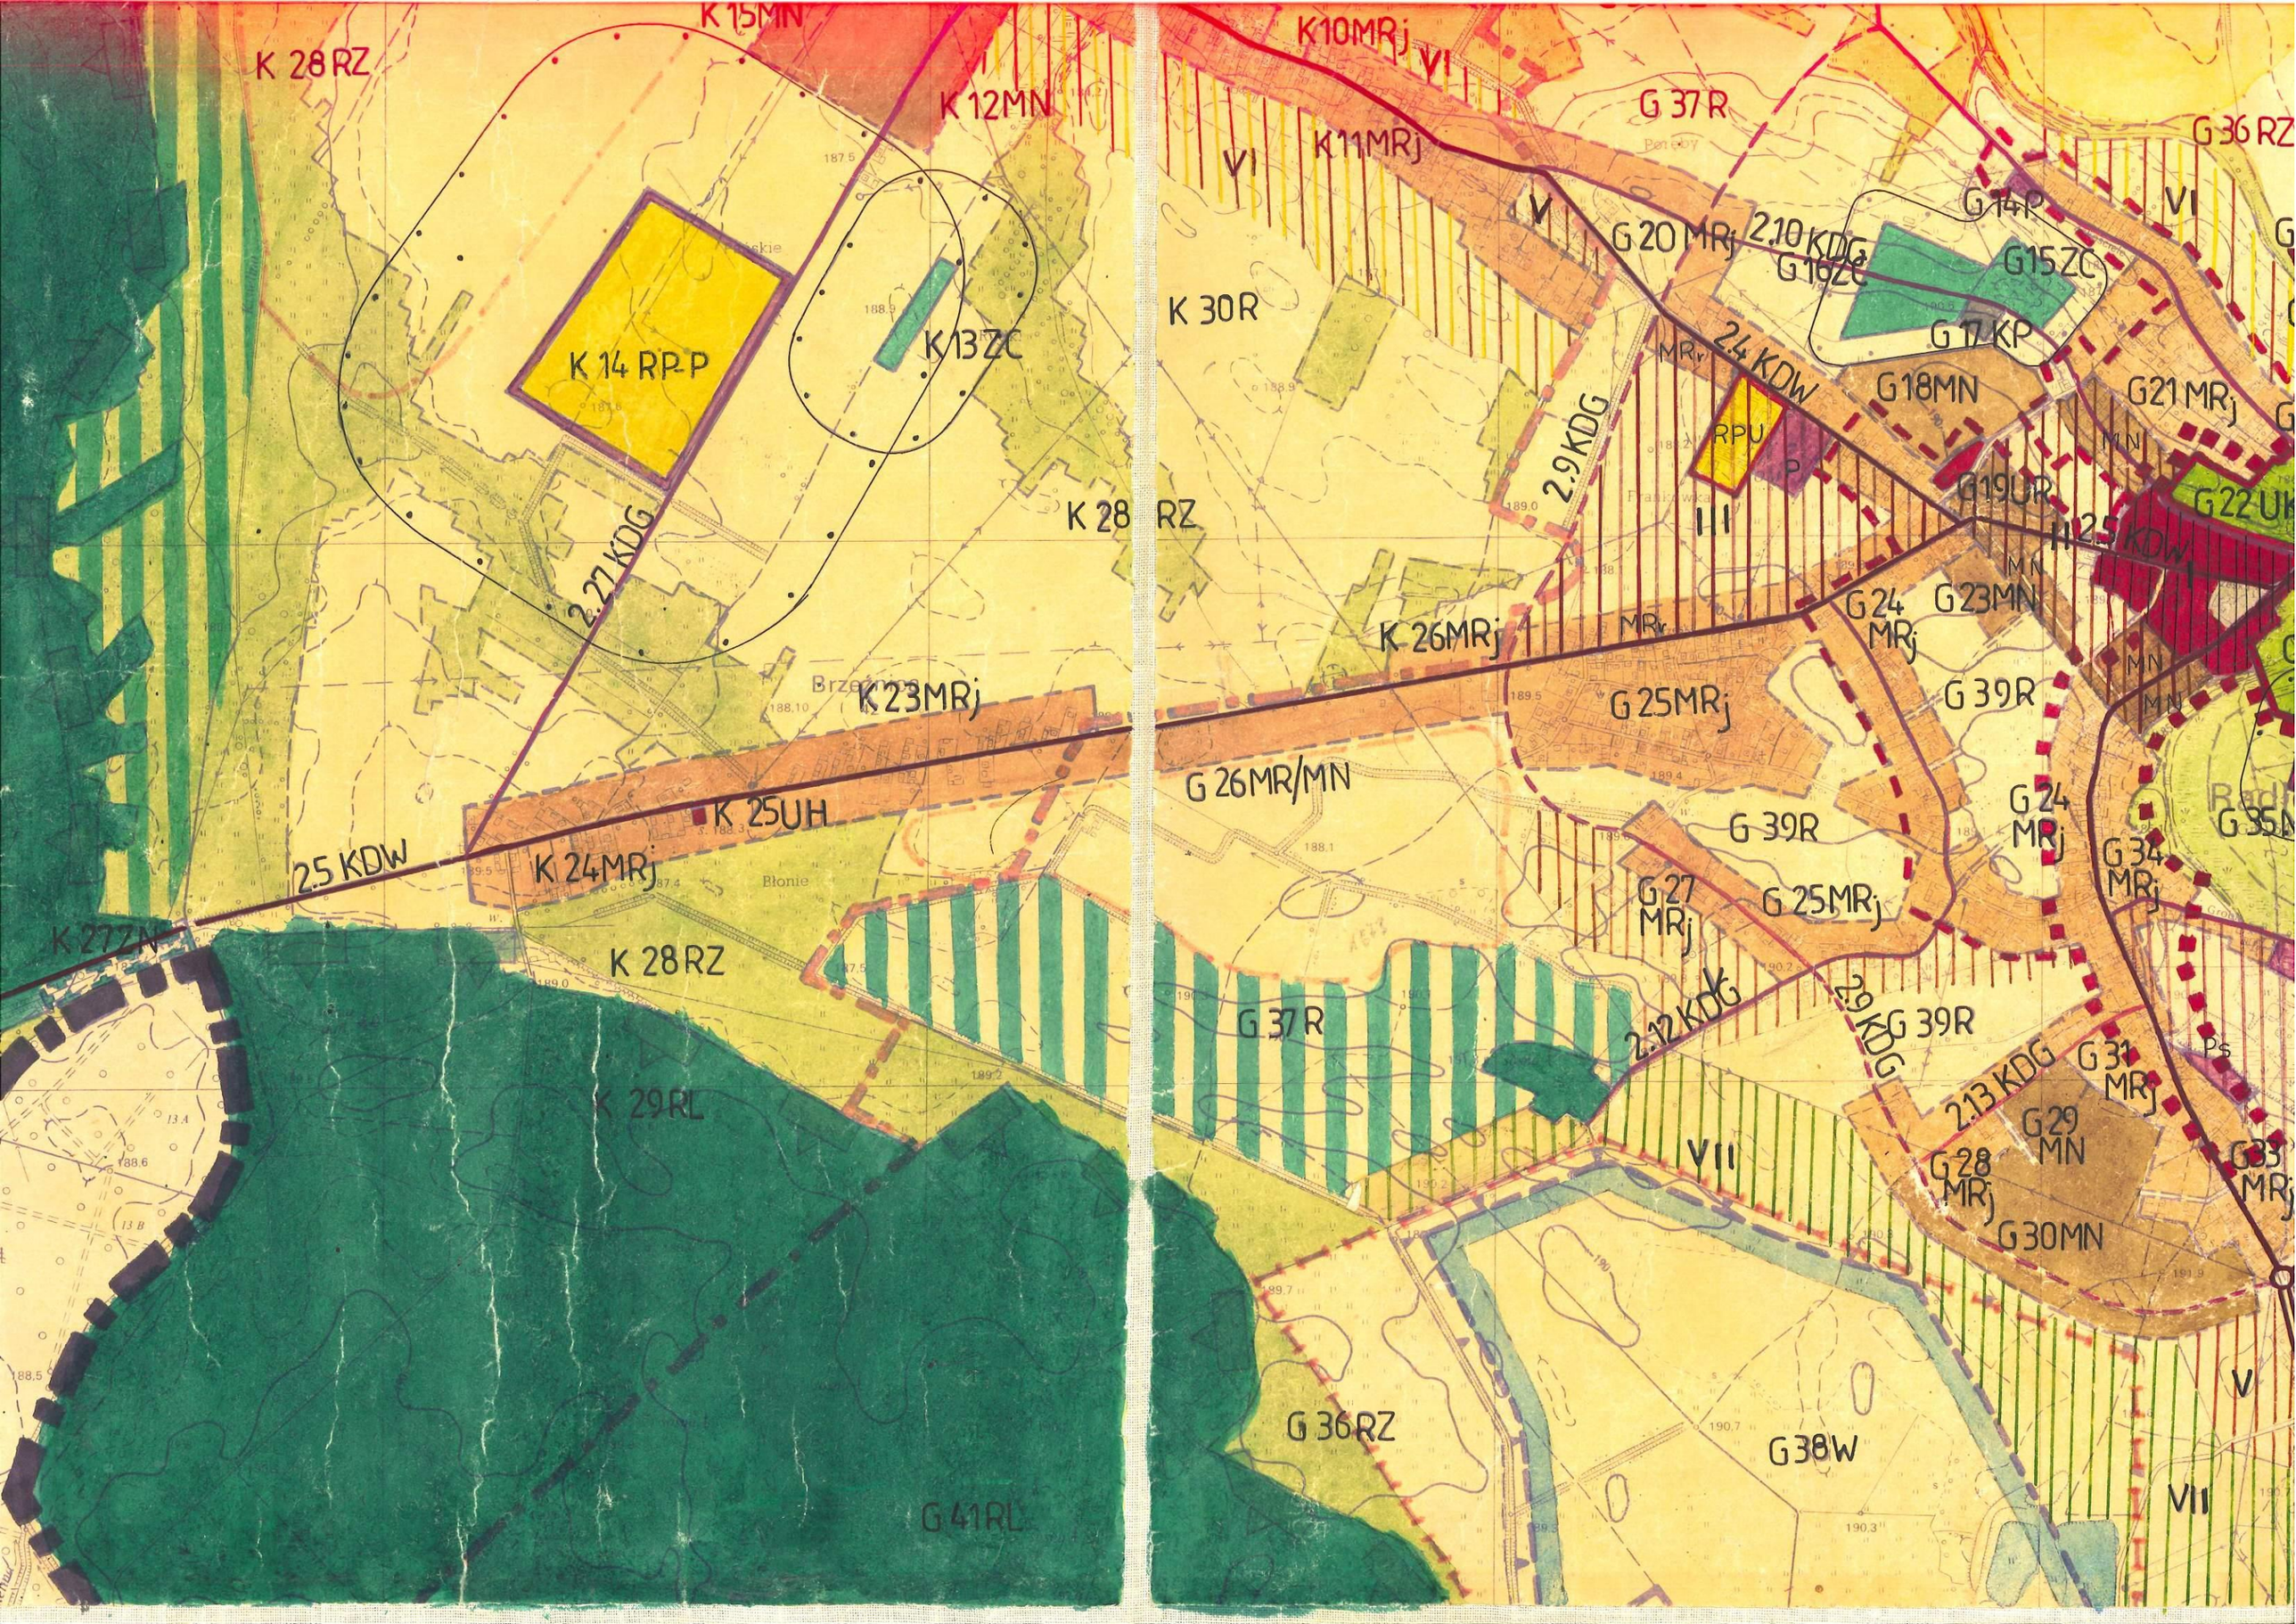
K 28 RZ
K 15MN
K 12MN
K 14 RP-P
K 13 ZC
K 27 KDG
K 23MRj
K 25UH
2.5 KDW
K 24MRj
K 27 ZN
K 28 RZ
K 29 RL
G 41 RL
K 10MRj
VI
G 37 R
K 11MRj
V
K 30 R
G 20 MRj
2.10 KDG
G 16 ZC
G 14 P
G 15 ZC
G 17 KP
2.4 KDW
MRr
RPU
P
G 18 MN
G 21 MRj
2.9 KDG
G 19 UR
G 22 UK
2.5 KDW
G 24 MRj
G 23 MN
K 26 MRj
G 25 MRj
G 39 R
G 26 MR/MN
G 27 MRj
G 34 MRj
G 35 N
2.12 KDG
2.9 KDG
2.13 KDG
G 31 MRj
G 29 MN
G 28 MRj
G 30 MN
G 33 MRj
G 36 RZ
G 38 W
VII
Błonie

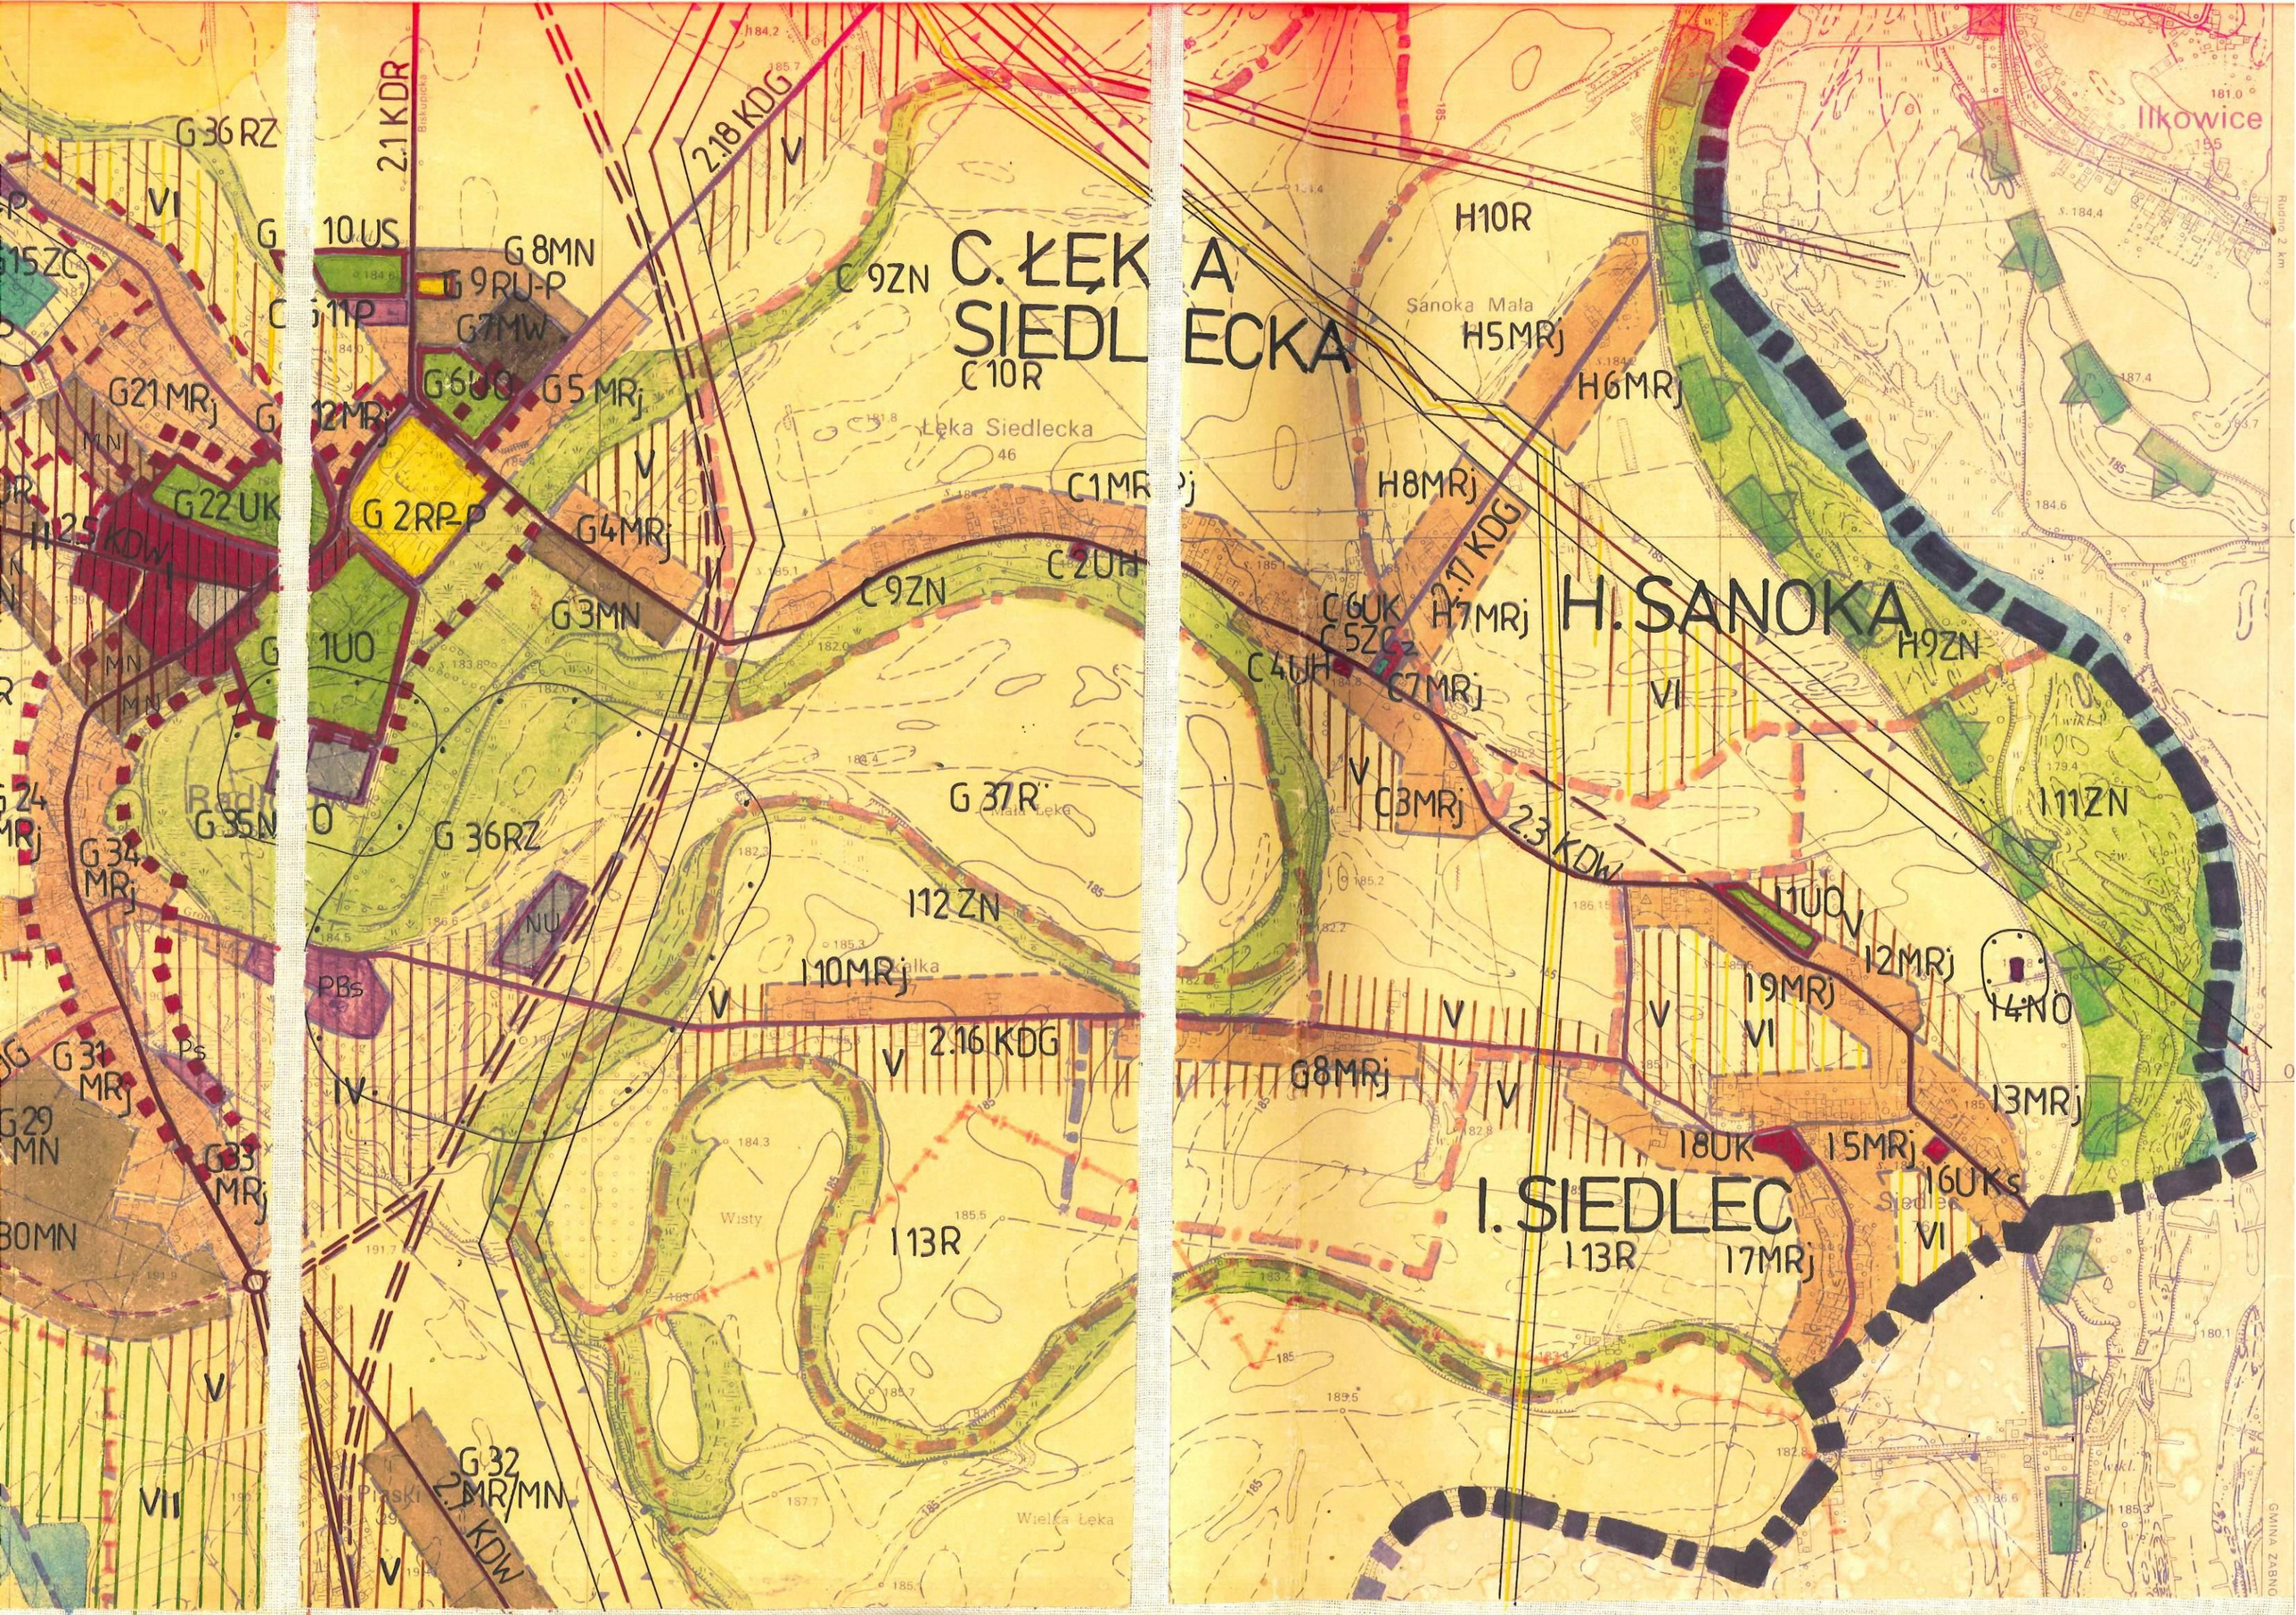
G 36 RZ
VI
G 15 ZC
G 10 US
2.1 KDR
G 8MN
G 9 RU-P
G 11P
G 7MW
G 6UO
G 5 MRj
G 21 MRj
G 12 MRj
MN
G 22 UK
H 25 KOW
G 2 RP-P
G 4 MRj
C 9ZN
C. ŁĘK A
SIEDL ECKA
C 10R
Łęka Siedlecka
C 1MR j
C 2UH
G 3MN
G 1UO
G 24 MRj
G 35 N
G 34 MRj
G 31 MRj
G 29 MN
G 33 MRj
80MN
V
VII
G 36 RZ
G 37R
Mała Łęka
112 ZN
110 MRj
2.16 KDG
PBs
Ps
IV
NU
Wisty
113R
G 32
2.7 MR/MN
2.7 KDW
Piaski
Wielka Łęka
H10R
Sanoka Mała
H5MRj
H6MRj
H8MRj
2.17 KDG
C 6UK
C 5ZG-2
C 4UH
H7MRj
C 7MRj
H. SANOKA
H9ZN
VI
C 3MRj
2.3 KDW
Ilkowice
111ZN
11UO
12MRj
19MRj
VI
14NO
13MRj
G 8MRj
18UK
15MRj
16UKs
I. SIEDLEC
113R
17MRj
Siedlec
VI
GMINA ZABNO

Mała Struga

Przymiarki

Borek

Borek

D w o r s k i e

Górny

Kamieniec

Pod Góra

Granice

Granice Bagno

Pola Bieleckie

Pola

Ustronia

od Łomne

Waryś

Góry Borzęckie

Pasieka

Pasieka

Zabrzeźnica

Podborki

Borki

Kłaskówki

Kąty

Średnia Droga

Mrowliska

Staw Stradowski

Błotne Bagna

D17W

G 40WW

D16WW

D18W

D 22 ZN

VII

D15L

D14L

D. NIWKA

D20R

D12MN

D19W.

Granice

Staw Błotnica

Koło Browaru

Podlesie

Dwudniaki

UZGODNIENIA

DYREKCJA OKRĘGOWA DRÓG PUBLICZNYCH
W KRAKOWIE
UZGODNIONO JAK W PISMIE
nr DODP. 1 d. 407/Tar/10/92
z dn. 19.08.1992r

STACJA SANITARNO-EPIDEMIOLOGICZNA
DĄBROWA TARNOWSKA
UZGODNIONO BEZ UWAG
PODPIS NIECZYTELNY
TARNÓW DN. 22.10.1992r

URZĄD WOJEWÓDZKI
W TARNOWIE
WYDZIAŁ POLITYKI GOSPODARCZEJ
ST. INSP. WOJ
ELŻBIETA SZEWCZYK
UZGODNIONO Z UWAGAMI JAK
W PROTOKOLE
TARNÓW DN. 22.10.1992r

KOMENDA WOJEWÓDZKA
PAŃSTWOWEJ STRAŻY POŻARNEJ
W TARNOWIE
MŁ. BRYG. KAZIMIERZ SZPUNAR
UZGODNIONO BEZ UWAG
PODPIS NIECZYTELNY
TARNÓW DN. 11.12.1992r

URZĄD GMINY W RADŁOWIE
KIER. REFER. BUD. I PLAN. PRZEST.
JÓZEF PUTAŁA
UZGODNIONO POZYTYWNIE
PODPIS NIECZYTELNY
TARNÓW DN. 22.10.1992r

WOJEWÓDZKI KONSERWATOR ZABYTKÓW
MGR INŻ. ARCH.
OLGIERD WÓJCIK
UZGODNIONO BEZ UWAG
PODPIS NIECZYTELNY
TARNÓW DN. 22.10.1992r

D17W
G40WW
D16WW
D18W
D15L
D14L
IIWKA
D20R
D12MN
D19W
Granice
Dwudniaki
D3MR/MN
D2MN
D1MR
2.15 KDG
D4MRj
Piaski
Plebańskie
D5ZCz
DGU
D7
NO
UKs
UK
Podniwcze
Ddbczyce
48
S.187.2
Pod Granicami
D13MRj
Niwka
155
D9MRj
V
KDG
D11UHG/
MN
D10MRj
2.1 KDR
D20
R
D8
NO
Zarządy
Pichnia
2.8 KDW
Niwka
Dłużyce
Dzielnica
14
Na Żydowskim
Społwie
Dunajec
GMINA ZABNO
GMINA WIERZCHOSŁAWICE
pl.sport
Bobrowniki
Małe
123
Partyn
52
Rudka
100
Komorów Górny II
Droga

Łazy

Łęki

Skotnik

Krezel

Bieleckie

Zagórce

Bielcza

Kółko Rolnicze

Leśnica

Uścieg

Sukmanek
Krężel
Kruszynie
L. Blecza
G. Hekmanówka
Kopalna
Ogrodziska
Małe Sorce
Grądy
Biedacz
Strumień
Sosnka
St. Mrozówka
Bagolina
Kopalina

17 18 19

WOJEWÓDZKI SZTAB WOJSKOWY
KPT. KAZIMIERZ DUMAŃSKI
UZGODNIONO BEZ UWAG
PODPIS NIECZYTELNY
TARNÓW DN. 11.12.1992r

URZĄD WOJEWÓDZKI W TARNOWIE
WOJ. INSPEKTOR. OBR. CYWILNEJ
ST. INSPEKTOR WOJEWÓDZKI
ZBIGNIEW WAWRZON
UZGODNIONO BEZ UWAG
PODPIS NIECZYTELNY
TARNÓW DN. 11.12.1992r

KO
W
IN
UZ
PO
TA

MENDA WOJ. POLICJI
TARNOWIE
Z. RYSZARD TREMBECKI
GODNIONO BEZ UWAG
DPIS NIECZYTELNY
RNÓW DN. 22.10.1992r

ZAKŁAD ENERGETYCZNY
TARNÓW
MGR. INŻ. ANATOL WESOŁOWSKI
UZGODNIONO NA WARUNKACH
ZAWARTYCH W NOTATCE
SŁUŻBOWEJ Z DN. 18.11.1991 r.
PODPIS NIECZYTELNY.
TARNÓW DN. 28.04.1993 r.

KARPACKIE OKRĘGOWE ZAKŁADY
GAZOWNICTWA W TARNOWIE
INŻ. ADAM STYSZKO
UZGODNIONO BEZ UWAG.
PODPIS NIECZYTELNY.
TARNÓW. DN. 19.04.1993 r.

WYD
ŚRO
2-CA
MGR.
UZG
JAK
POD
TAR

ZIAT OCHRONY
DOWISKA UW W TARNOWIE
DYR. WYDZIAŁU
RYSZARD CHLISZCZ
ODNIONO Z UWAGAMI
W PROTOKOLE
PIS NIECZYTELNY.
NÓW DN. 20.04.1993 r.

WOJEWÓDZKIE BIURO
PLANOWANIA PRZESTRZENNEGO
W TARNOWIE

Obiekt: GMINA RADŁÓW


Rodzaj opracowania	Treść opracowania	Skala
PLAN ZAGOSP. PRZESTRZ.	RYSUNEK PLANU	1:10000


Projektanci	mgr. J. PAJOWSKA mgr. inż. arch ANNA ODRZYWOŁEK inż. M. ARGASIŃSKA	Data rozpoczęcia opracowania	I 1990
		Data zakończen. opracowania	II kw 1993
Kreślił a Kier. Zesp.	tech. T. SZUMLAŃSKA mgr. J. PAJOWSKA	Data zatwierdz. opracowania	23.04.1993

ZWERYFIKOWAŁA:
Trzydniaki

ZAOPINIOWANO
POD WZGLĘDEM FORMALNO-PRAWNYM
Główny Architekt
Wydziału Gospodarki Przestrzennej
mgr inż. arch. Bogusław Wiącek
p.o. Z-CA DYREKTORA WYDZIAŁU
Architekt Wojewódzki

Zaopiniowano pod względem formalno-prawnym 20.IV.93

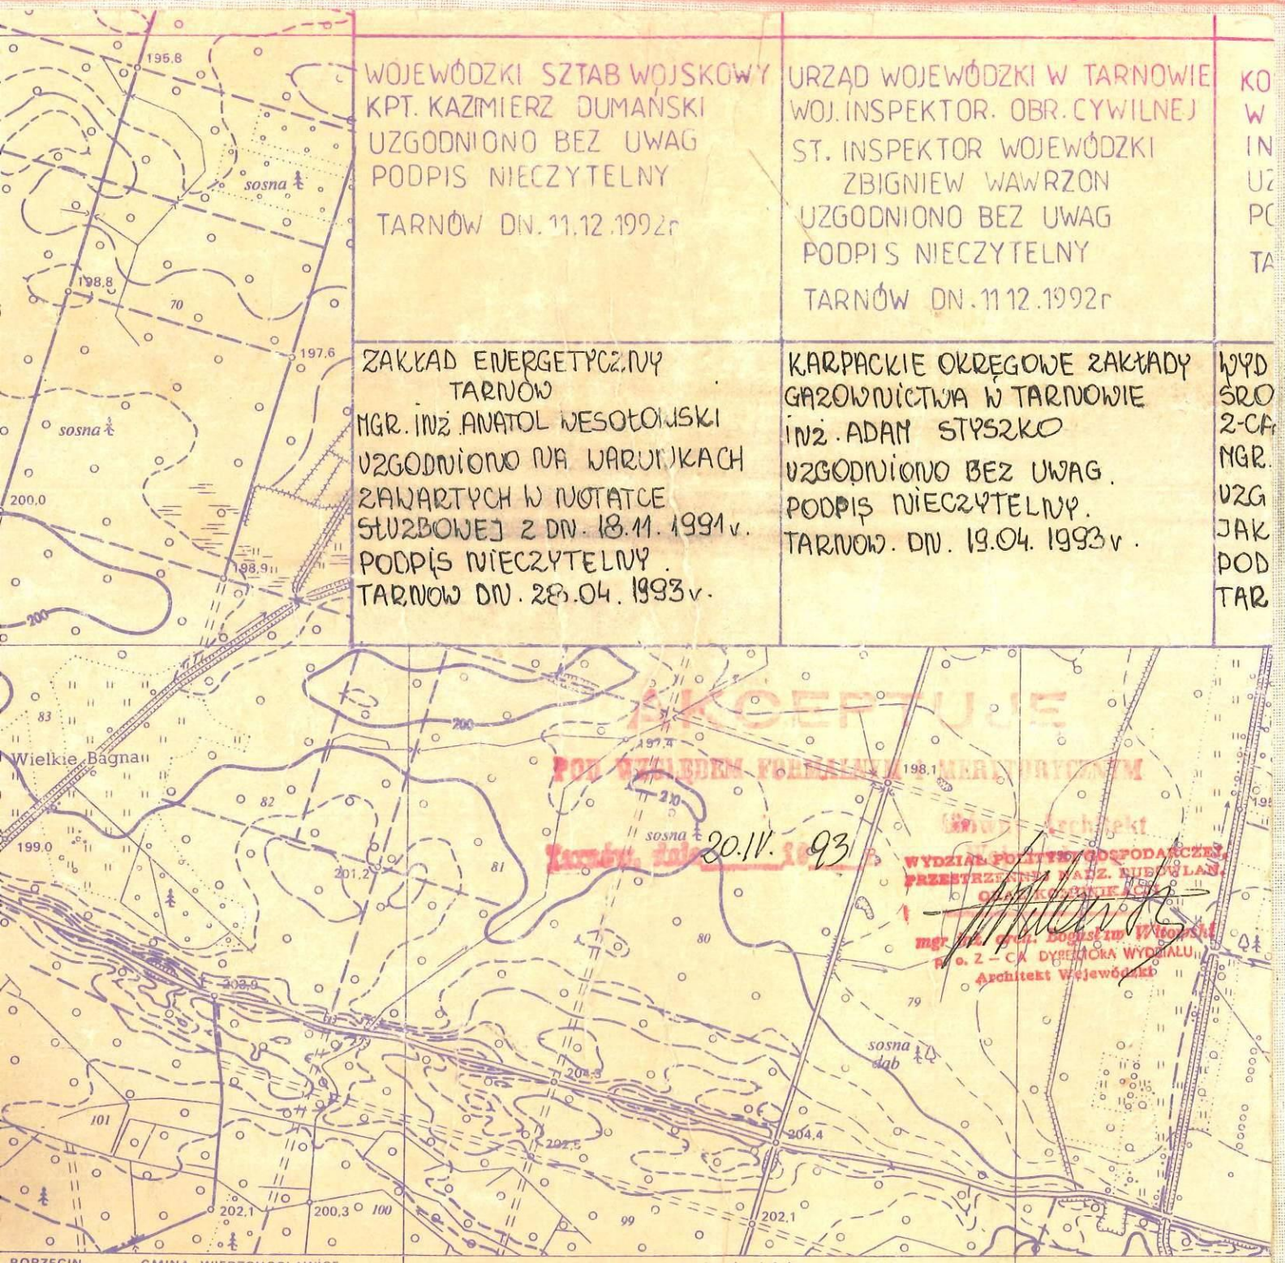

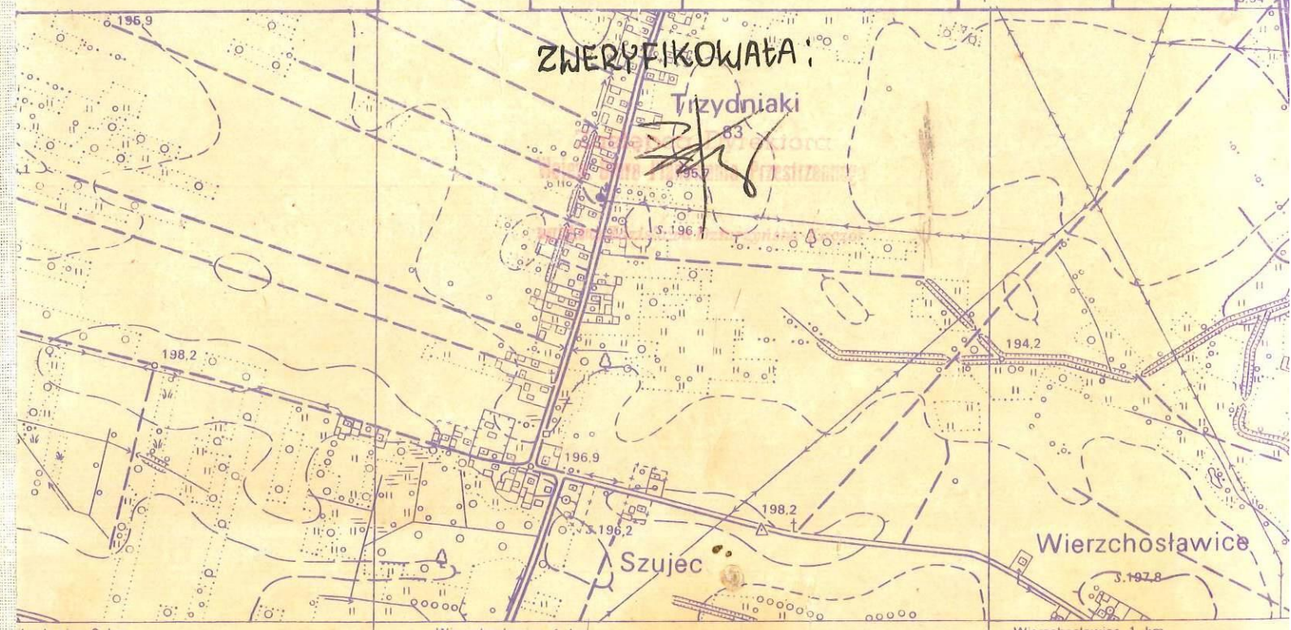

URO
RZENNEGO

cowania PLANU	Skala 1:10000
ta zpoczęcia racowania	I 1990
ta konczen. racowania	II kw 1993
ta twierdz racowania	23.04.1993

PLAN UCHWALONO UCHWAŁĄ NR XXXIII/138/
RADY GMINY Z DNIA 23.04.1993r
Załącznik nr 2
/Dz. Urz. Woj. Tar.

PRZEWODNICZĄCY
RADY GMINY
Zygmunt Chaliński

URZĄD GMINY RADŁÓW

Radłów
Witosówka
Rękawek
Wola
83
Wierzchosławice
Komorów Górny I
20
Gosławice
Ślepy
Dunajec

WOJEWÓDZKIE
BIURO PLANOWANIA PRZESTRZENNEGO
w Tarnowie
Wpisano do składnicy map i planów
Nr poz. 0-0820.27/46/93
Data 10.05 1993 r.
Kierownik archiwum

Wierzchosławice 1 km
GMINA WIERZCHOSŁAWICE
MIASTO TARNÓW